



FACADE NORD - OUEST



FACADE NORD - EST

PC 5

facades projetées
Echelle 1/110^e


ATELIER R2

24 rue de Poitiers - 86130 Jaunay-Marigny

Jrocher1@hotmail.fr - 09 83 23 19 05



FACADE SUD - EST

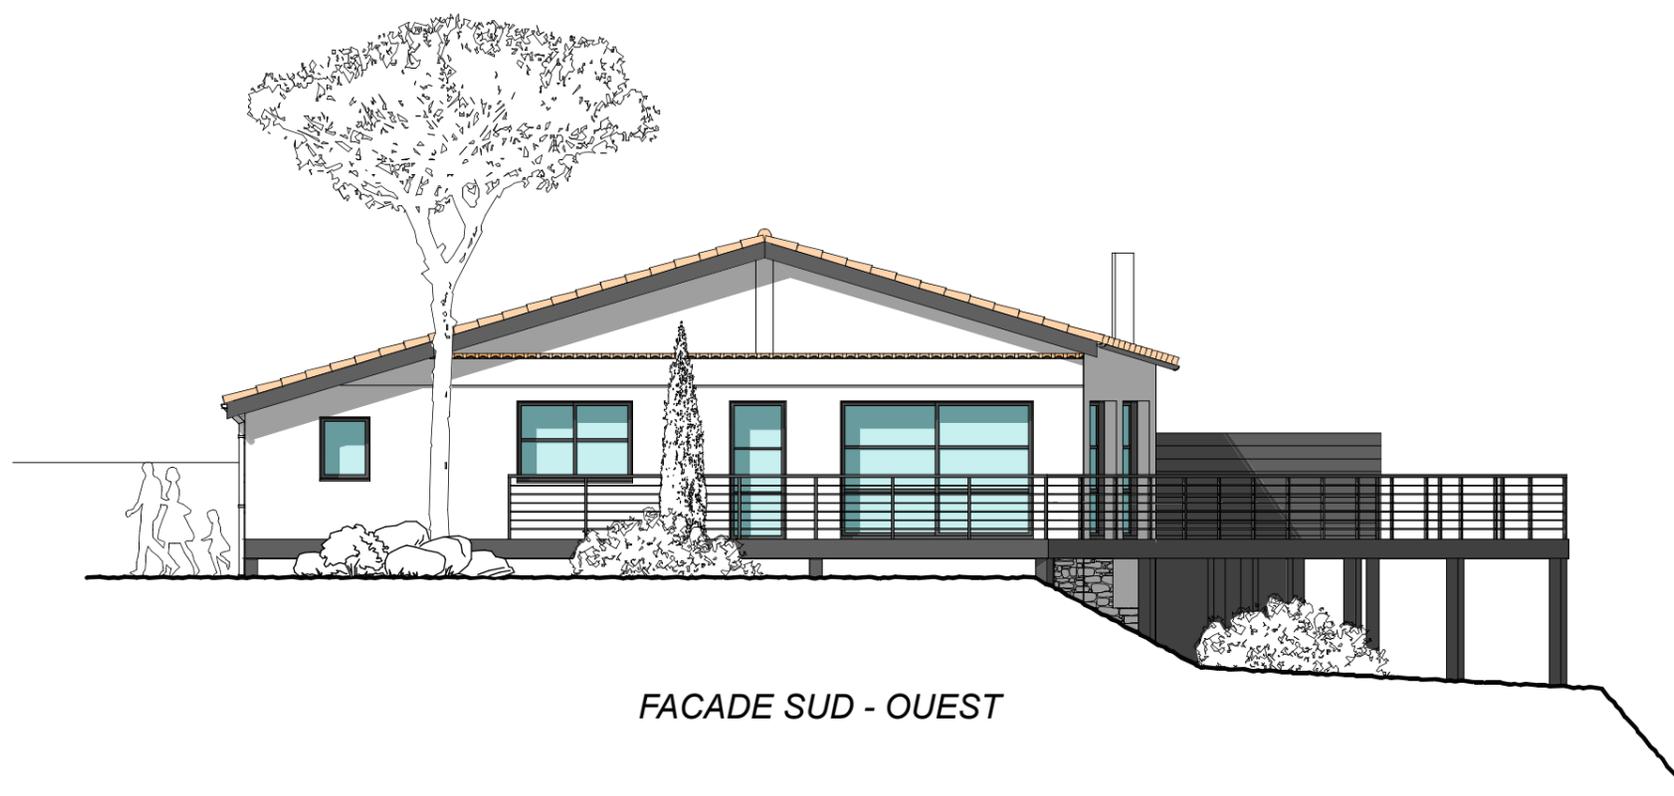

FACADE SUD - OUEST

PC 5 facades projetées
Echelle 1/110^e

ATELIER R2

24 rue de Poitiers - 86130 Jaunay-Marigny

Jrocher1@hotmail.fr - 09 83 23 19 05